

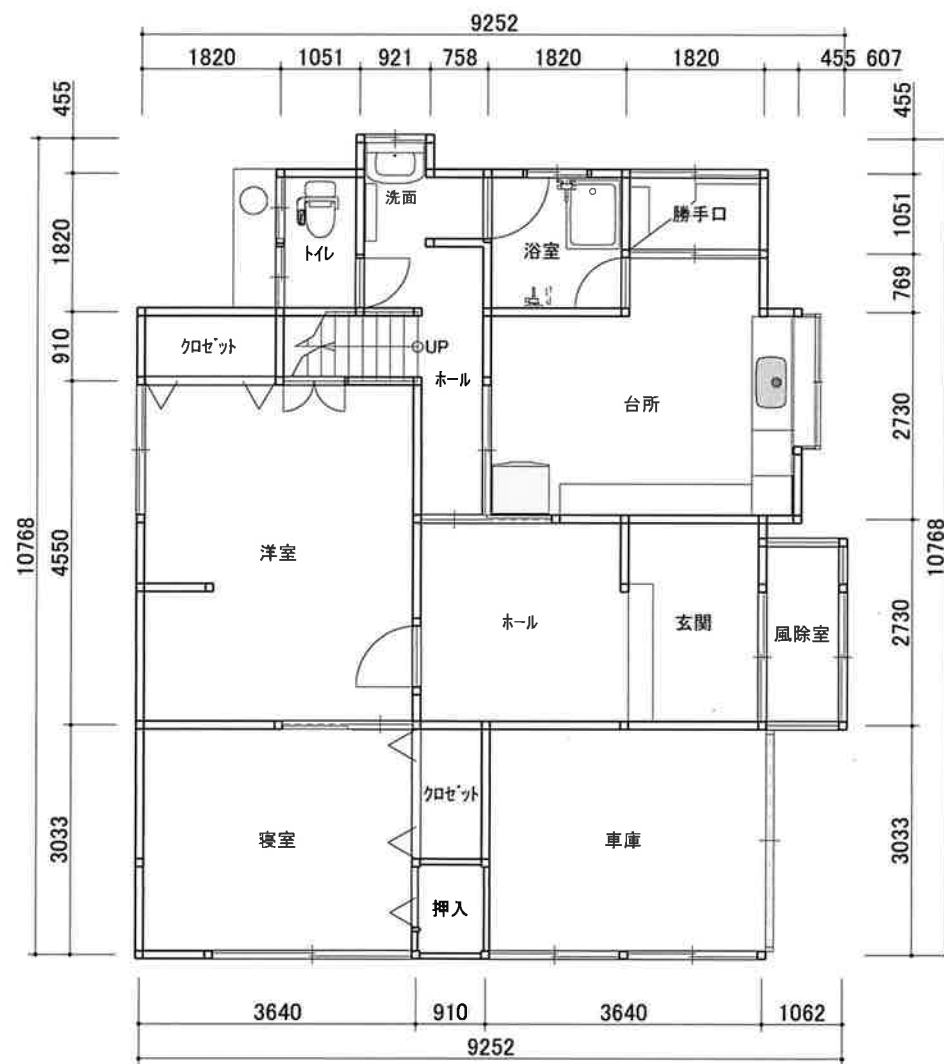


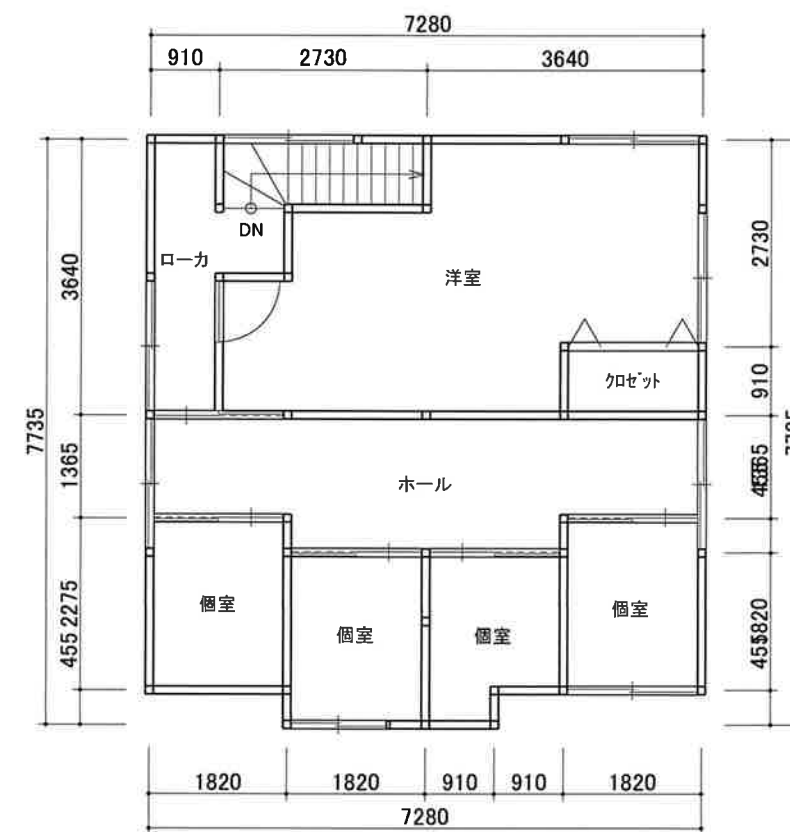

1階平面図 S=1/100

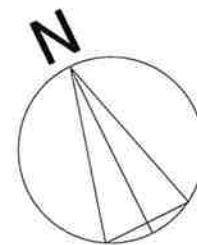

2階平面図 S=1/100

床 面 表	
1階床面積	82.81㎡(25.05坪)
2階床面積	54.24㎡(16.41坪)
延べ床面積	137.05㎡(41.46坪)

新潟県妙高市大字田口17-3

設計者資格氏名	検印	担当	製図	設計記録	図面名称	縮尺	図面番号
	/	/	/		1・2階平面図	S= 1/100	—