


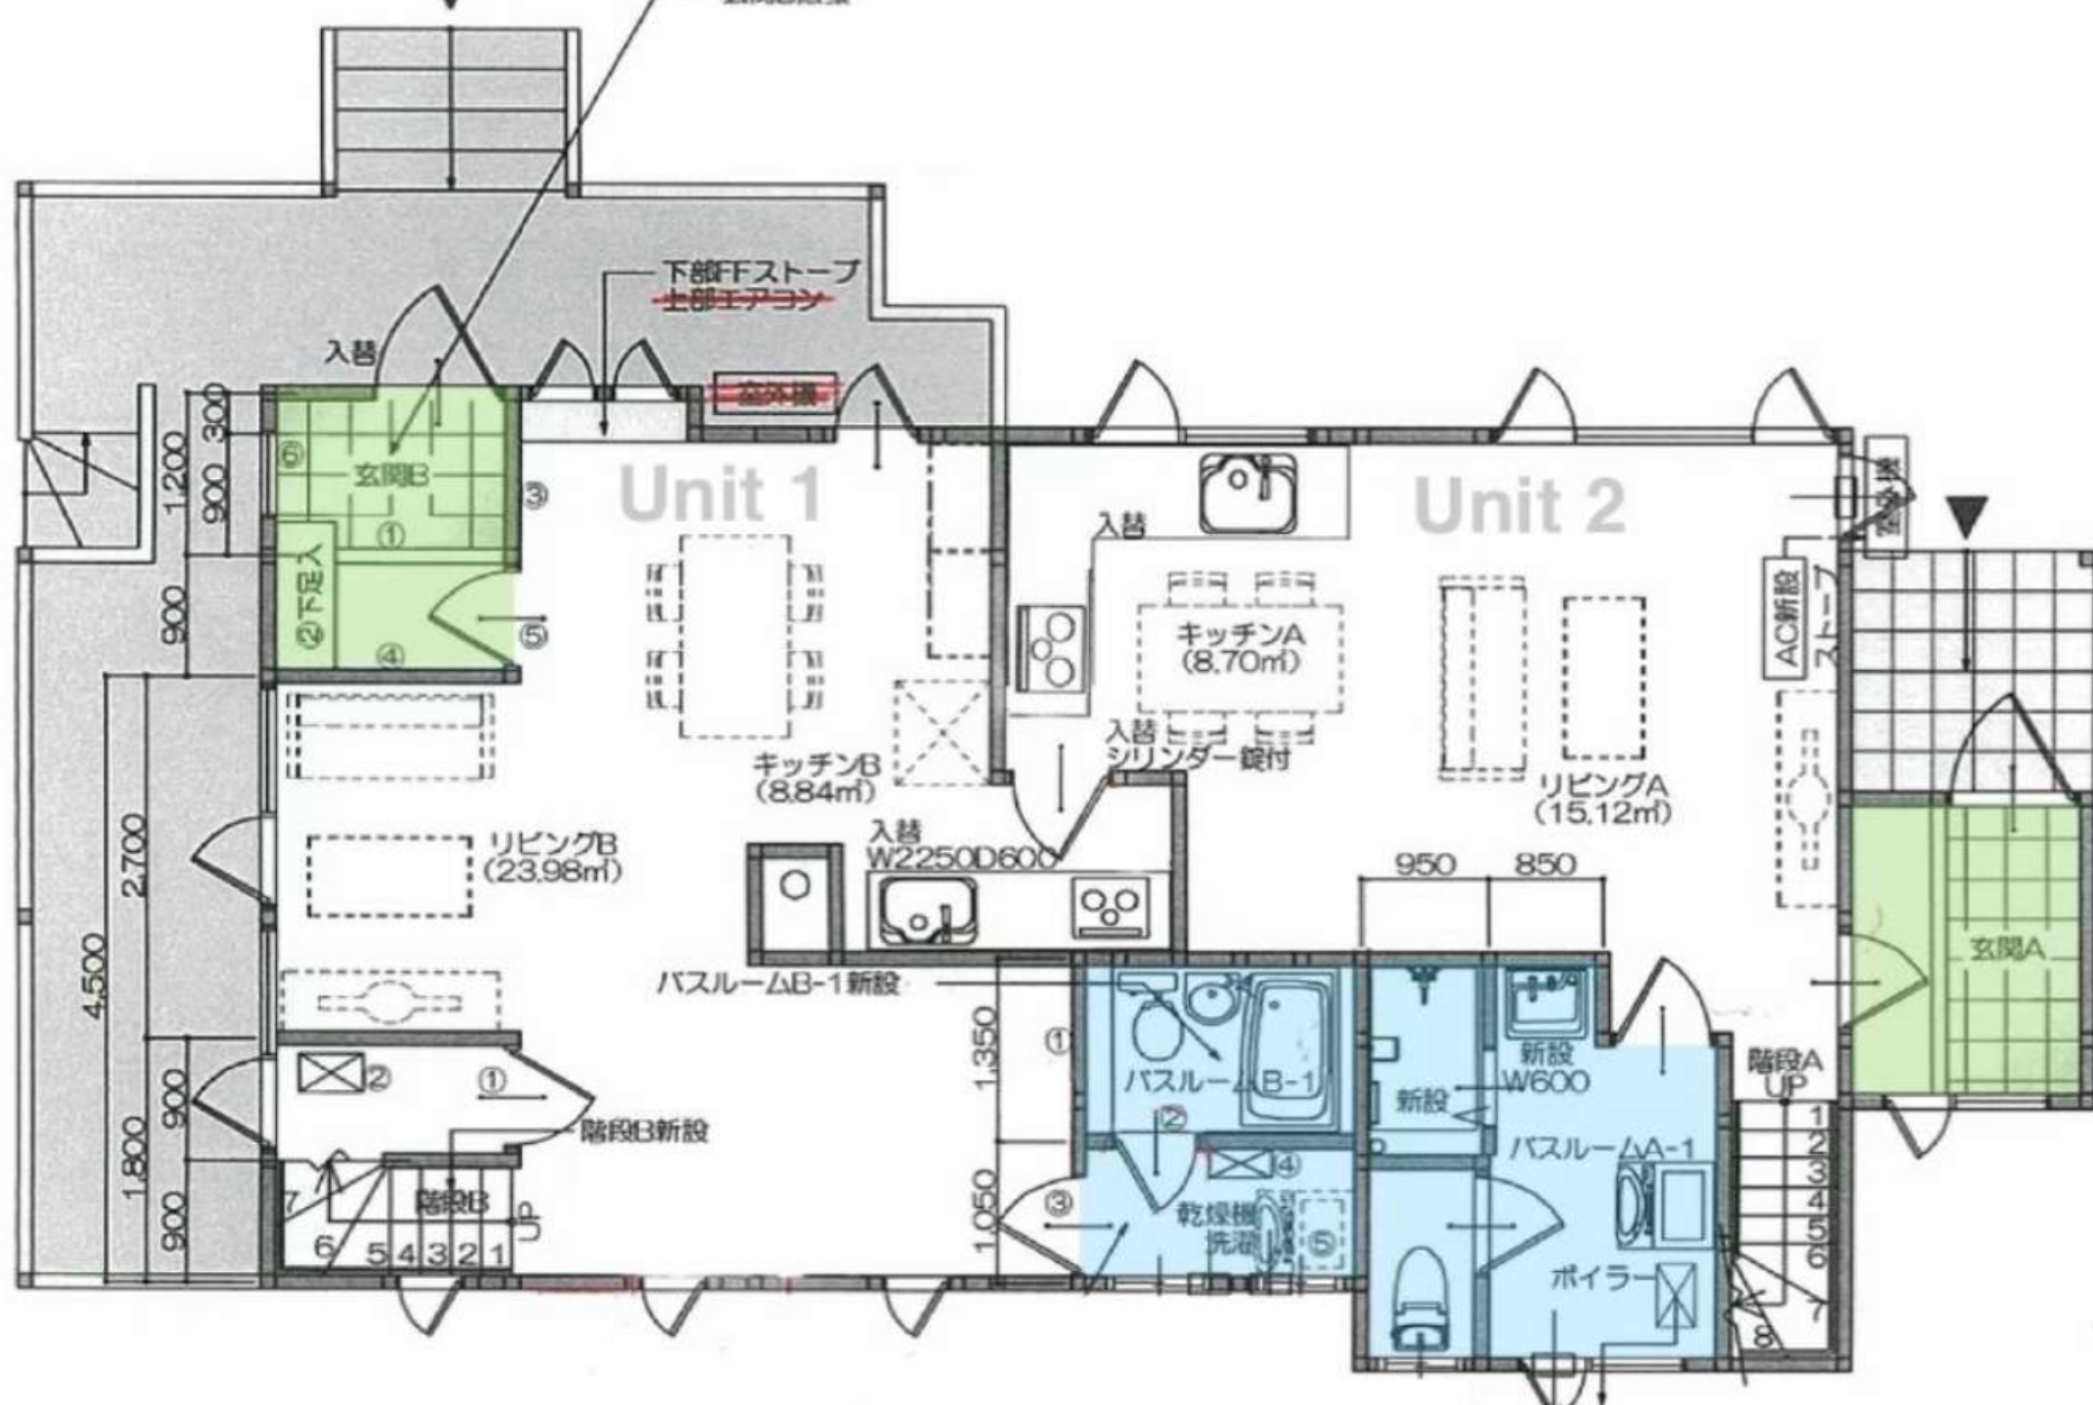

バルコニー

室外機

1,100

2,100

洋室B-2
(7.29㎡)

AC新設

470

2,100

洋室B-1
(7.29㎡)

AC新設

入替

9

10

11

12

13

14

15

階段B

ホールB

勾配天井

6

5

4

3

2

1

ドーム

1,100

2,100

洋室A-2
(10.53㎡)

AC新設

1,100

1,570

ドーム

2,100

洋室A-1
(11.34㎡)

AC新設

1,100

770

1,100

500

AC新設

470

新設
シリンダー換付

バスルームB-2

新設

バスルームA-2

トイレA

ホールA

15N

階段A

14

13

12

11

10

9

8

室外機

バルコニー

室外機

Unit 2

Unit 1