




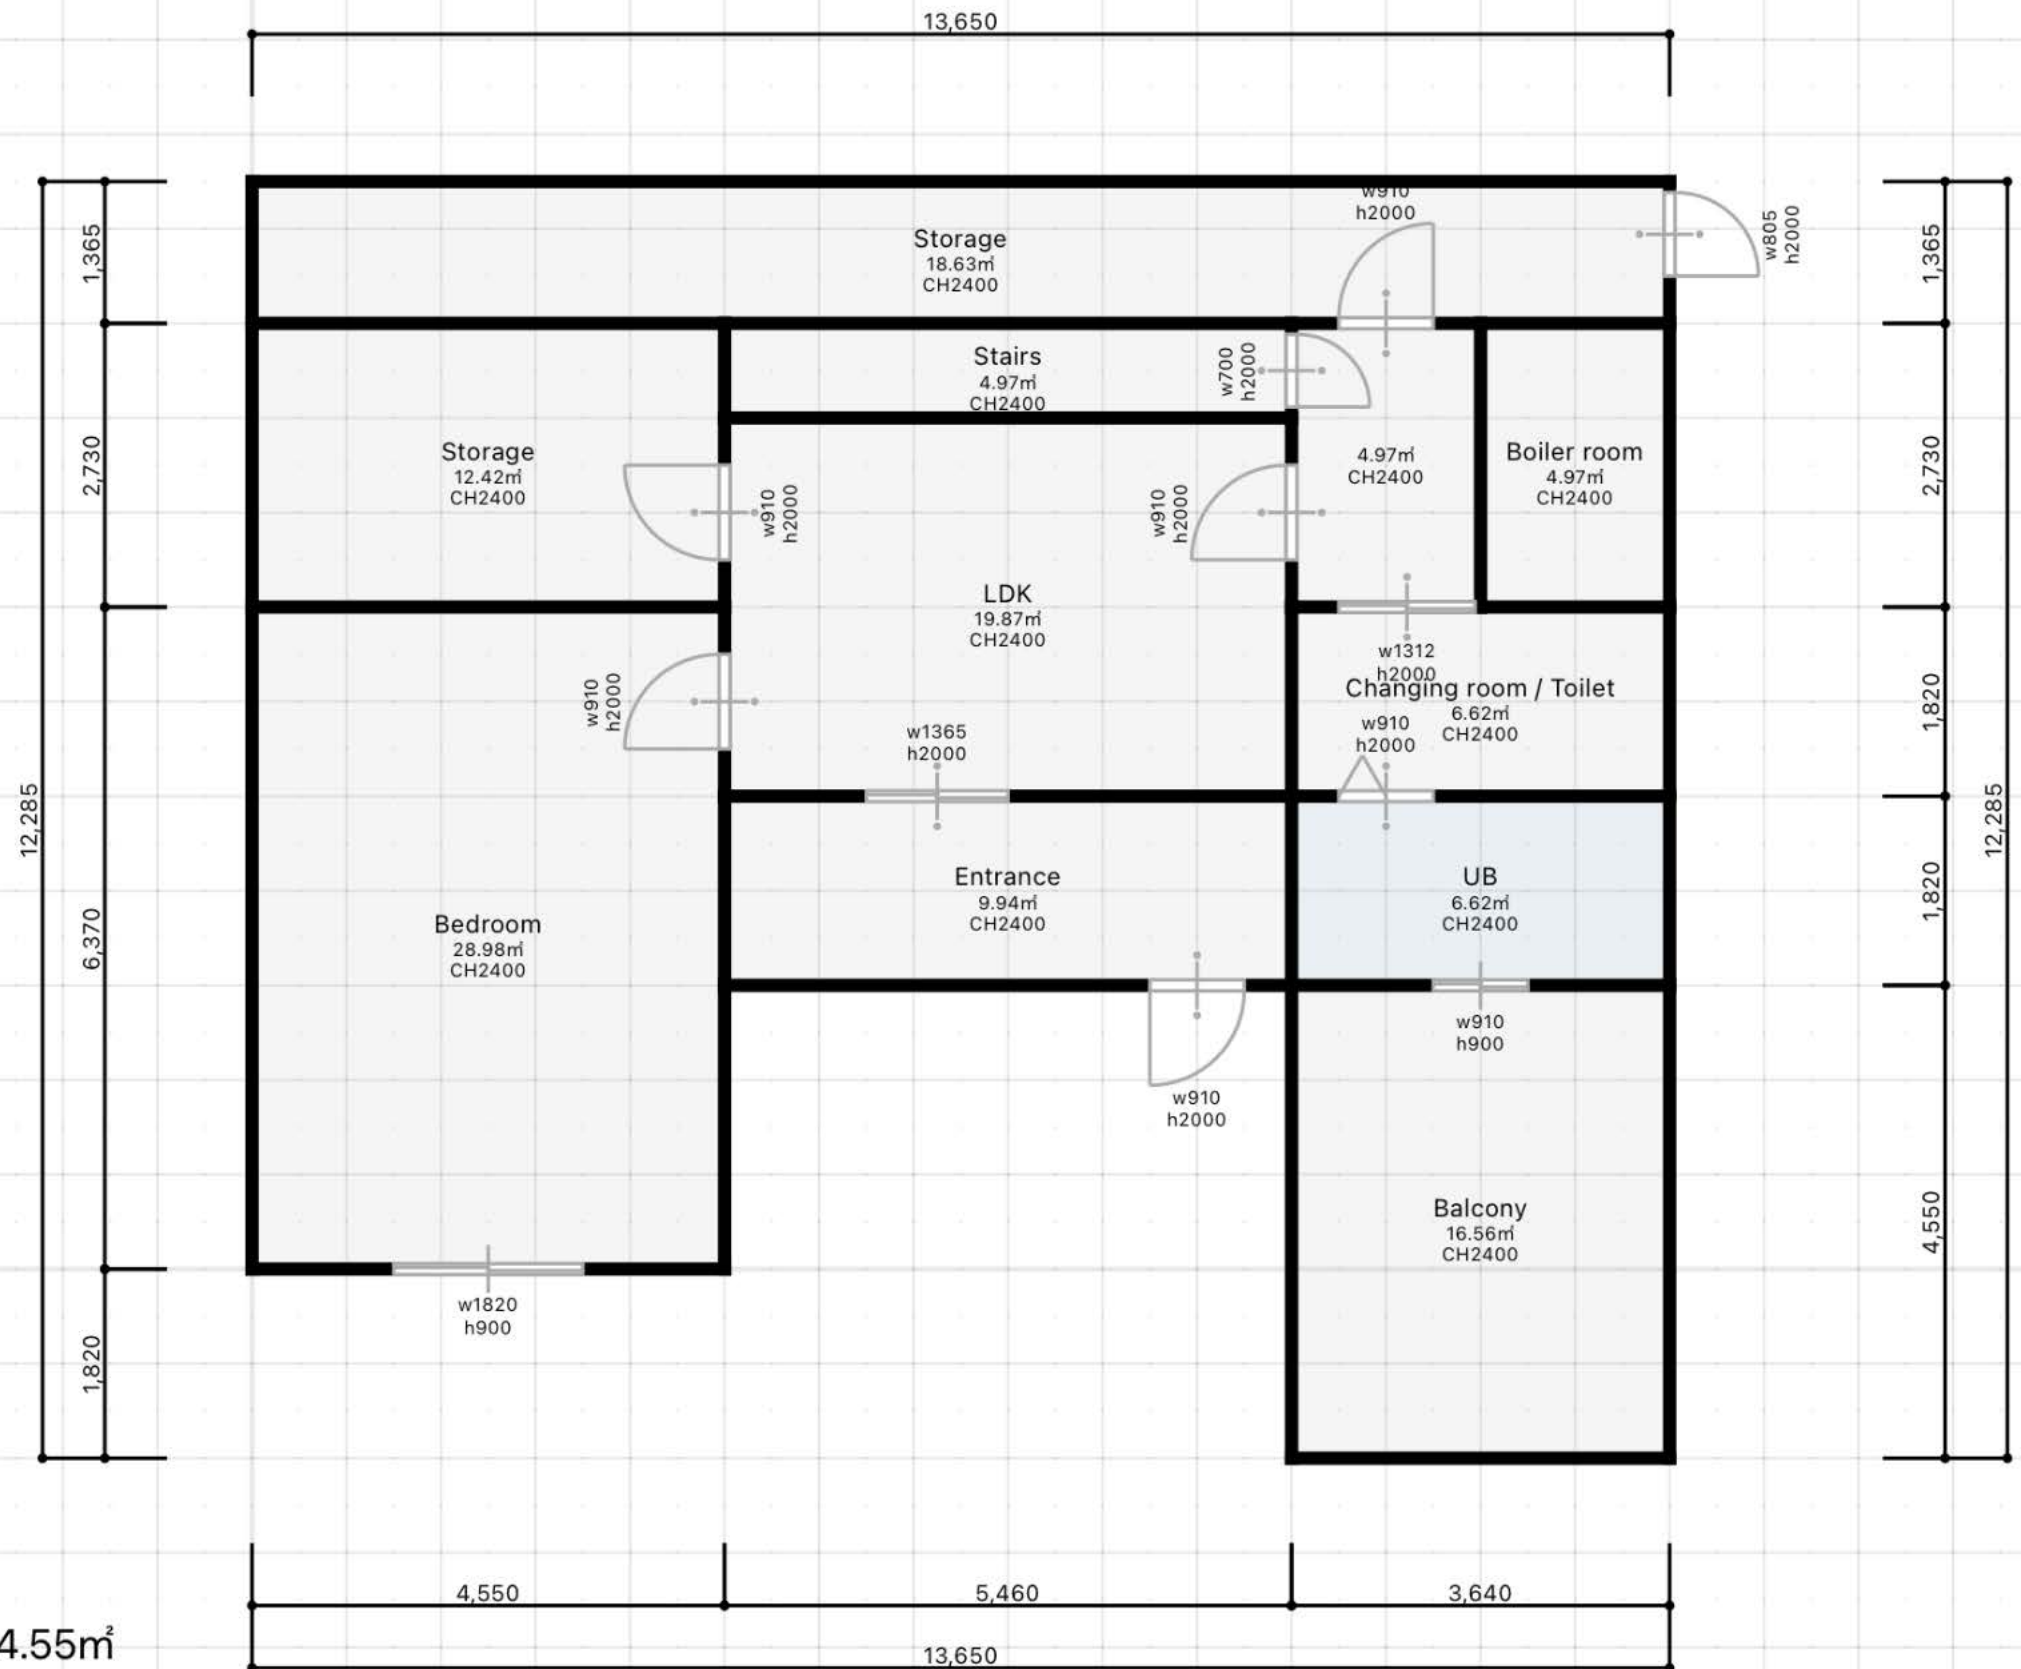


1 階部屋面積合計：134.55m²
(40.70坪)

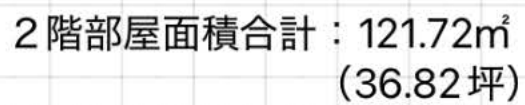

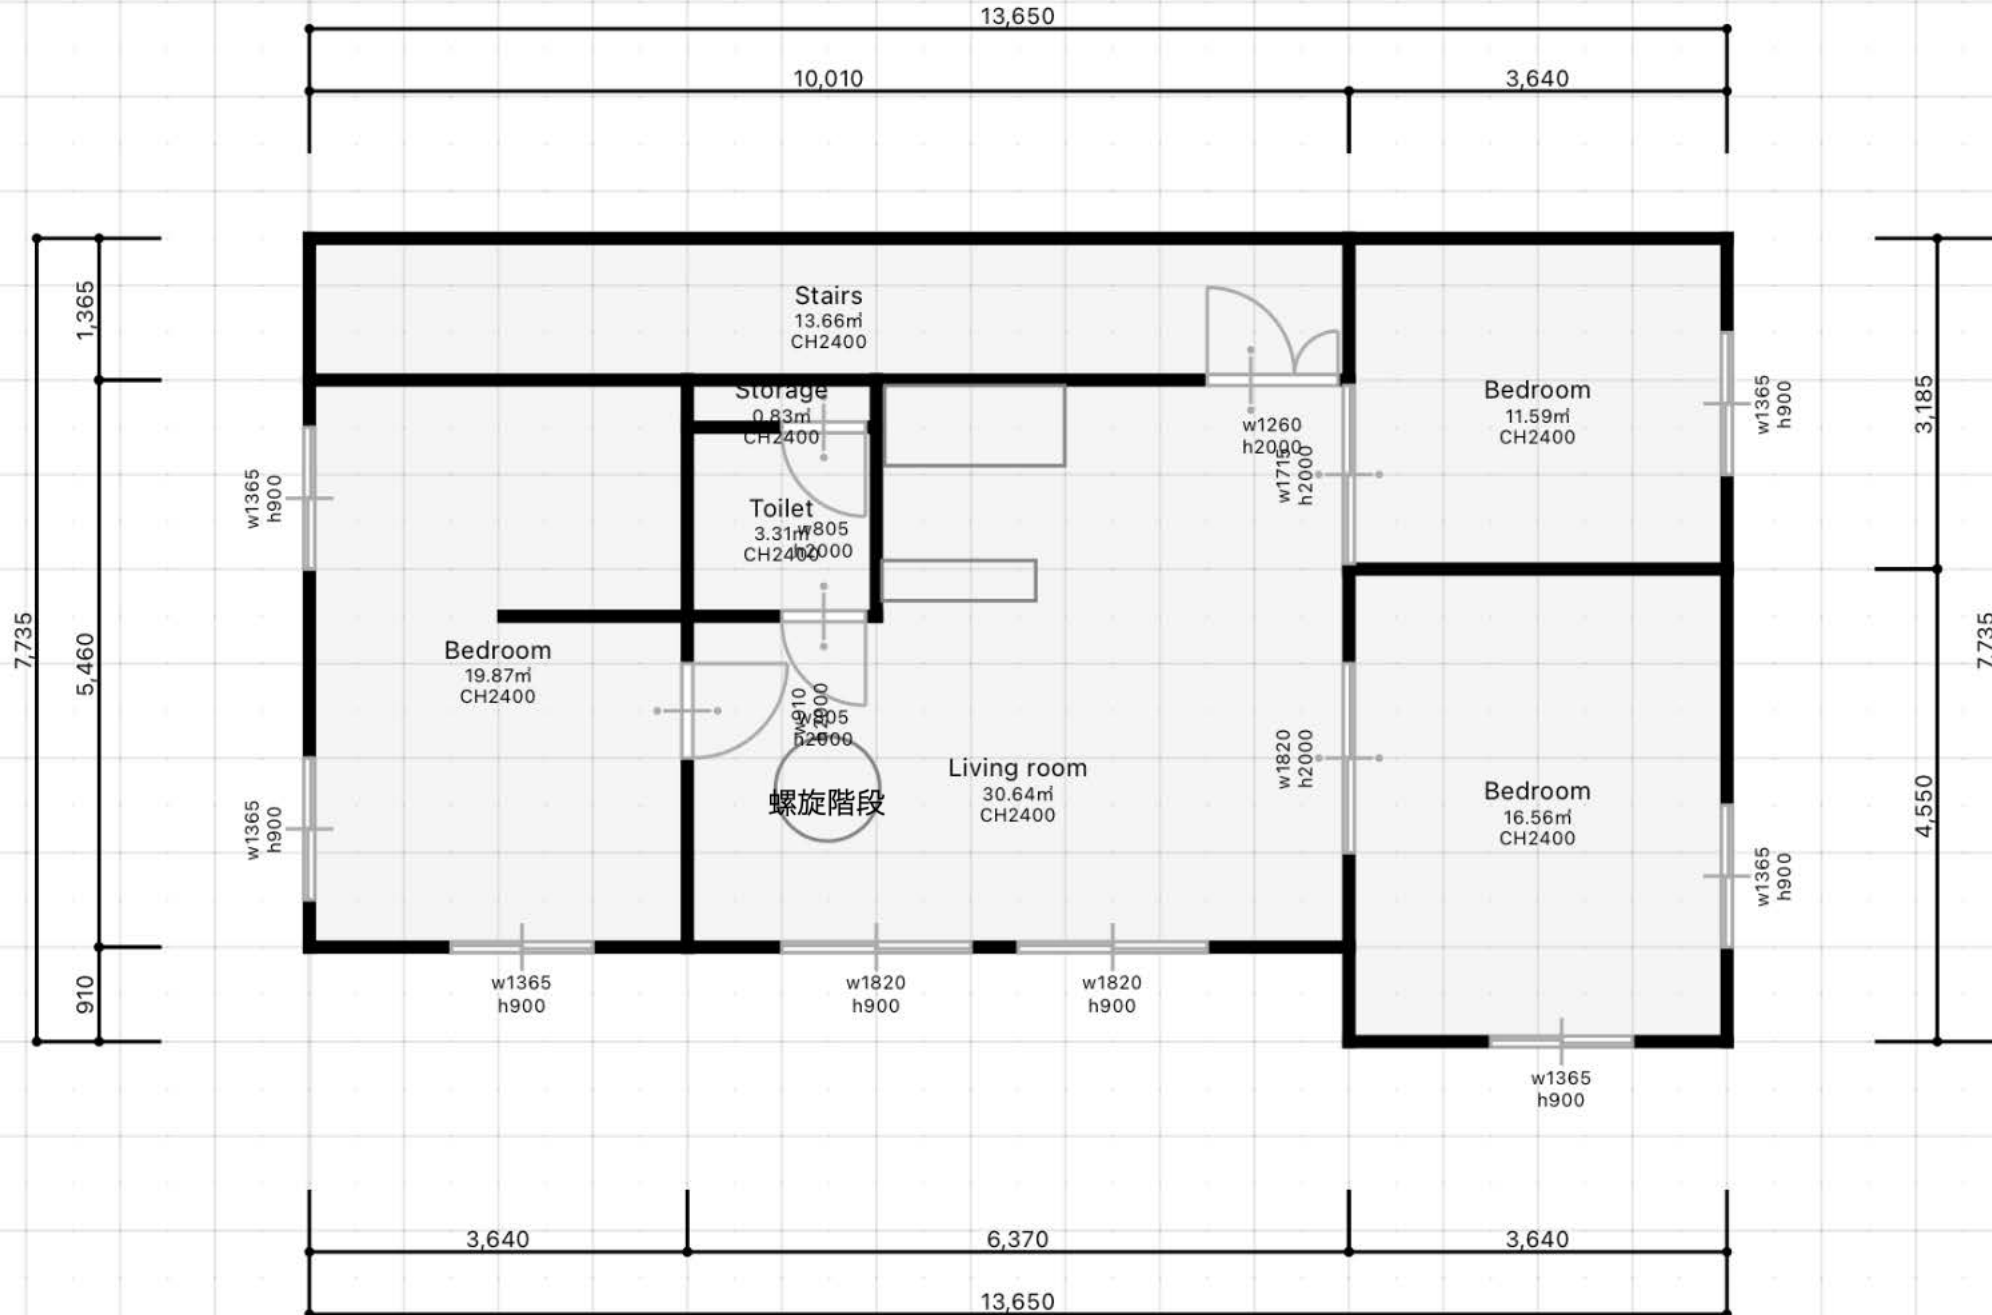

3階部屋面積合計：96.46㎡
(29.18坪)

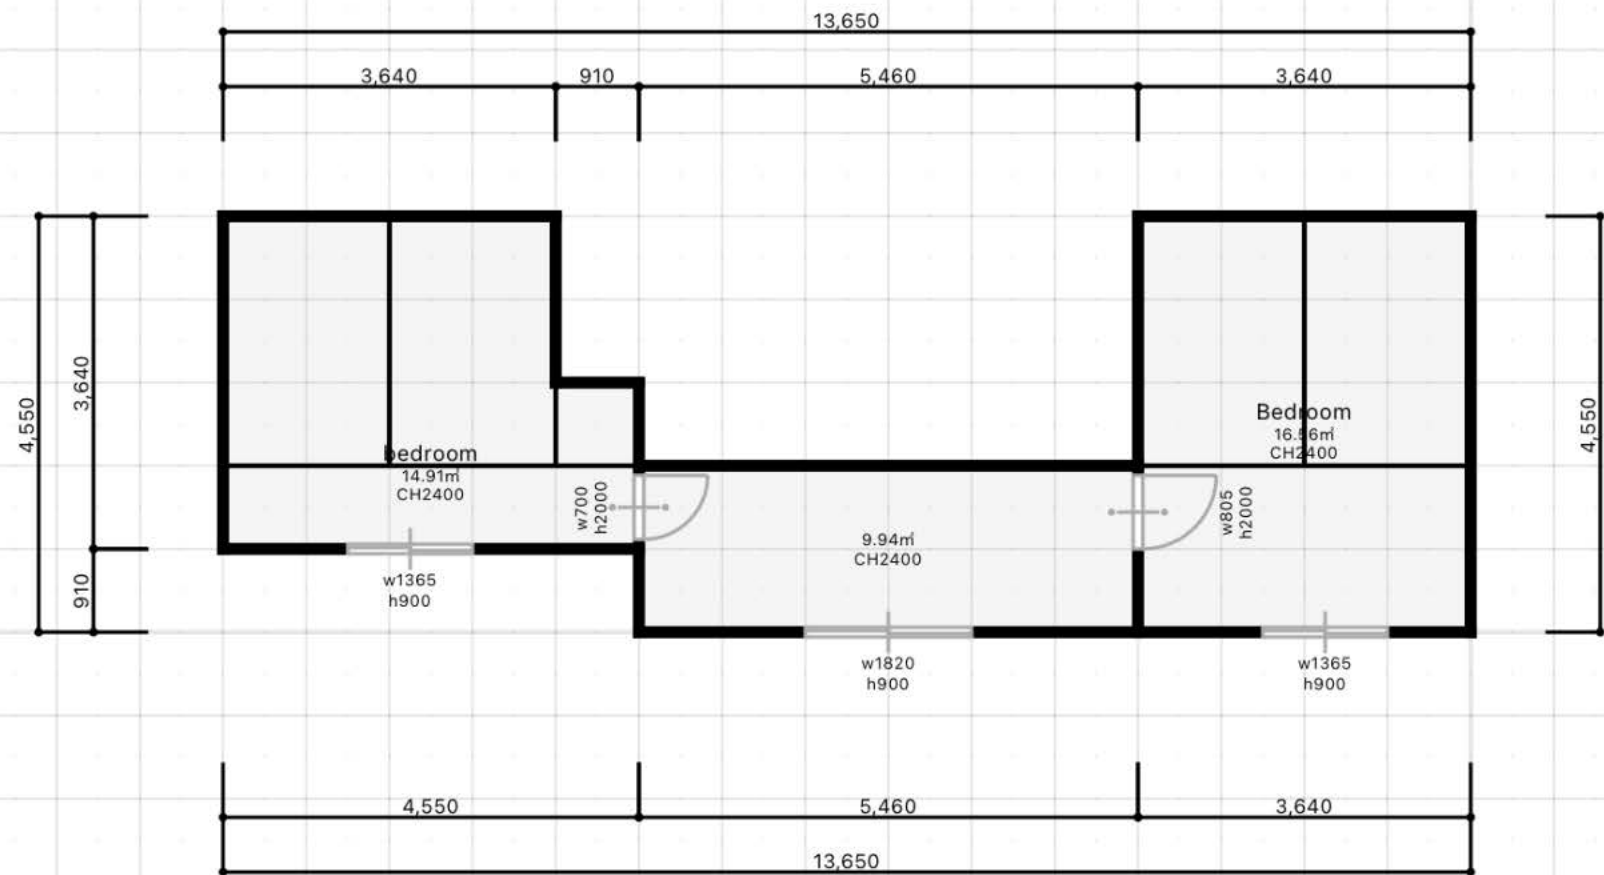

ロフト面積
1階部屋面積合計：41.41m²
(12.53坪)